

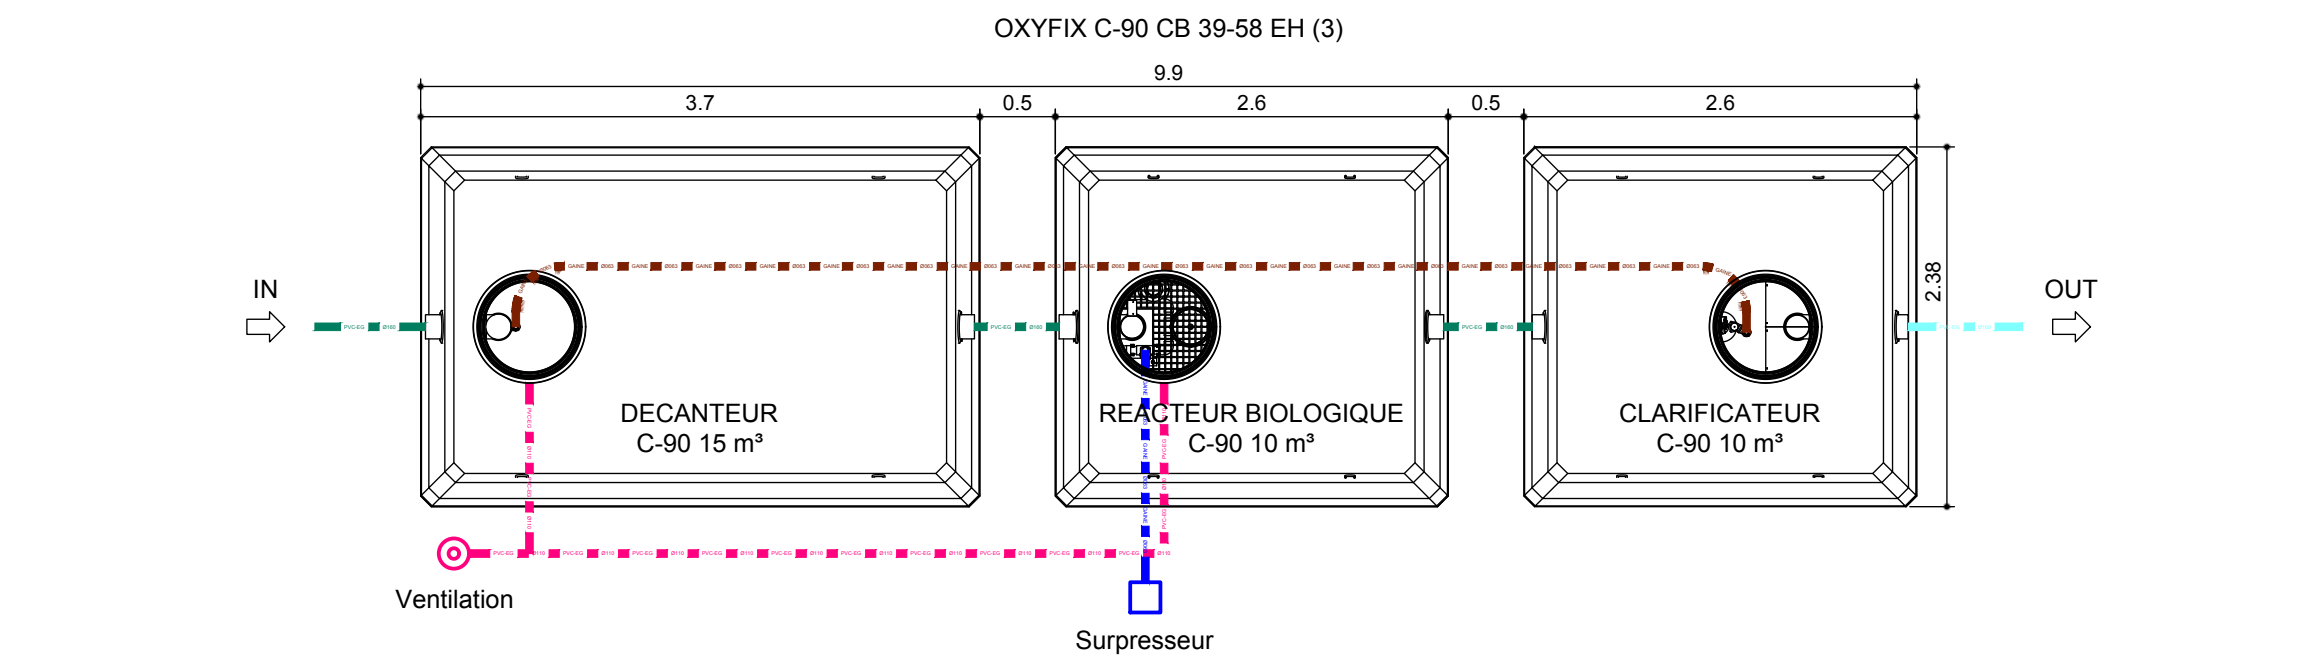


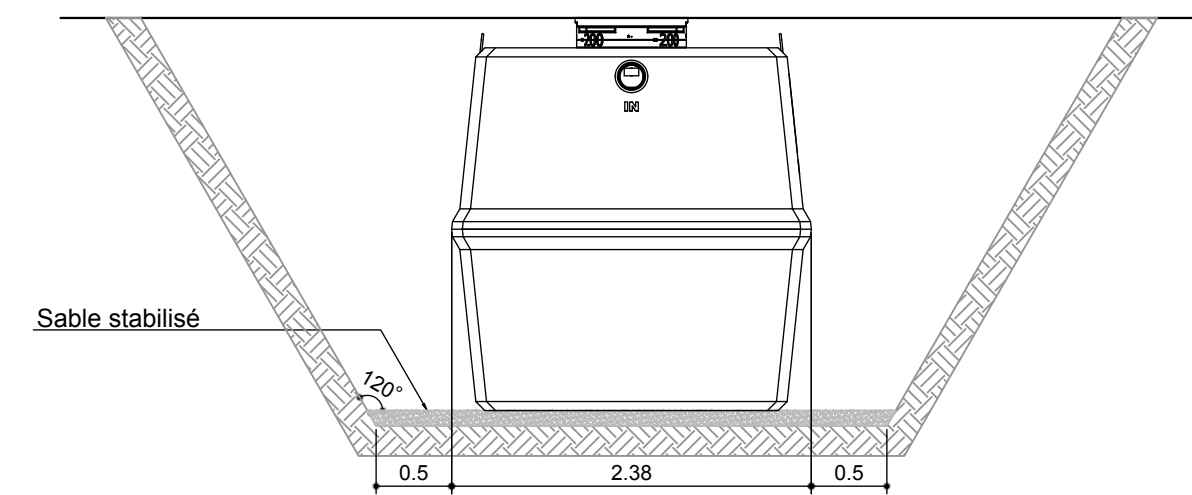

LEGENDE TUYAUTERIE

Nature du produit véhiculé (couleur)

Eau usée	Air surpressé
Eau traitée	Ventilation
Boue	Gaine électrique

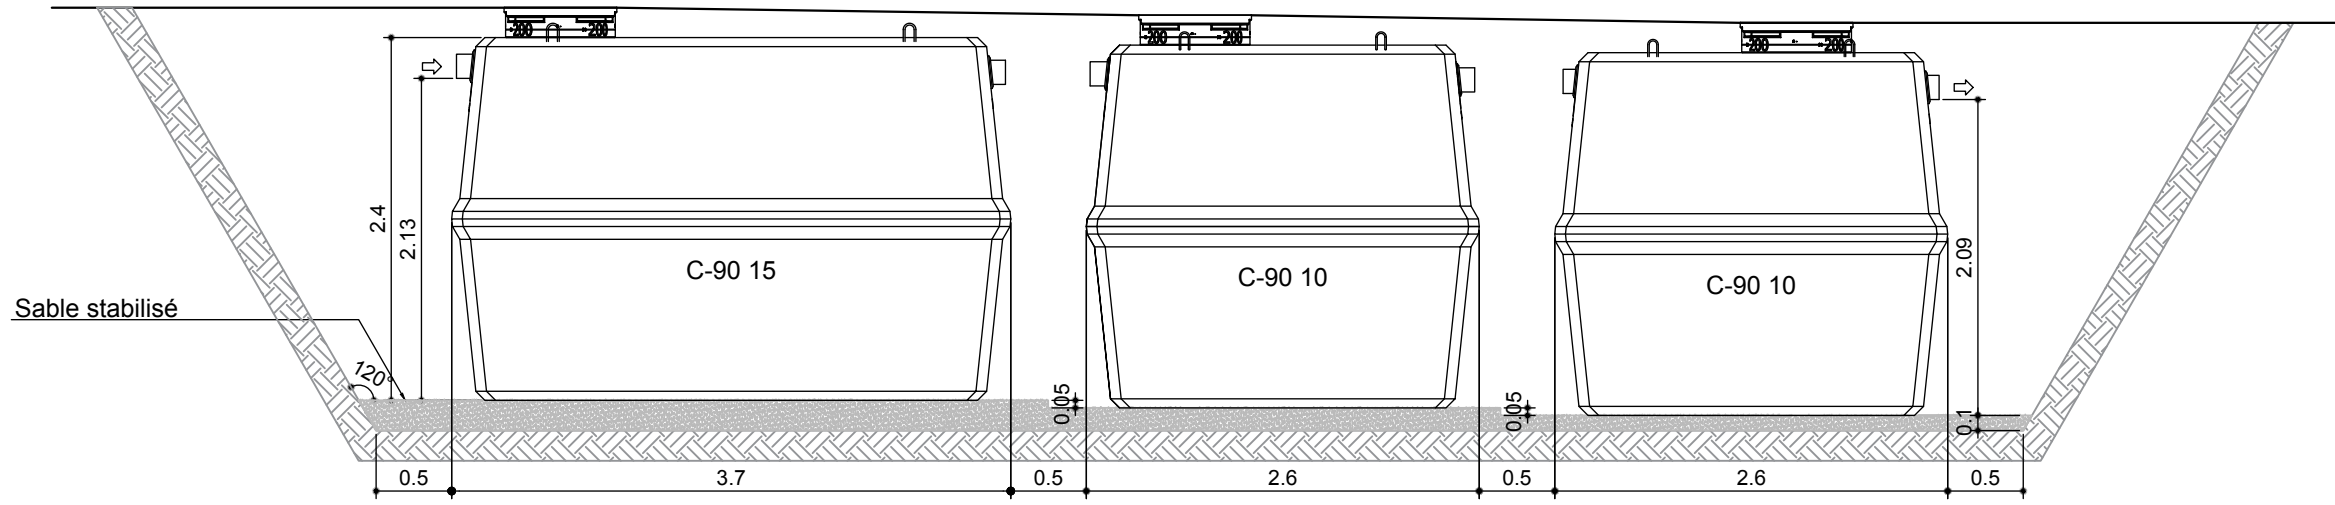

- REMARQUES:
- Conditions de pose:**
Merci de lire attentivement le guide de mise en œuvre avant toute installation !!
 - Tolérances sur les dimensions:**
2%
 - Option(s):**
Tuyauterie, rehausses, trappillons et accessoires en option.

DATE	INDICES	MODIFICATIONS	VALIDATION		
			Dressé par: P. Hick	Vérifié par:	Validé par: P. Wilmet

OXYFIX C-90 CB 39-58 EH (3) / 8.70 m³/jour		
Tricuve		
Plan Guide d'Implantation		
GAMME STANDARD ELOY		
OXYFIX EU		

Echelles	Date	Feuille
1/50	22/05/2018	A3
EW-2665	R 058 I001	