
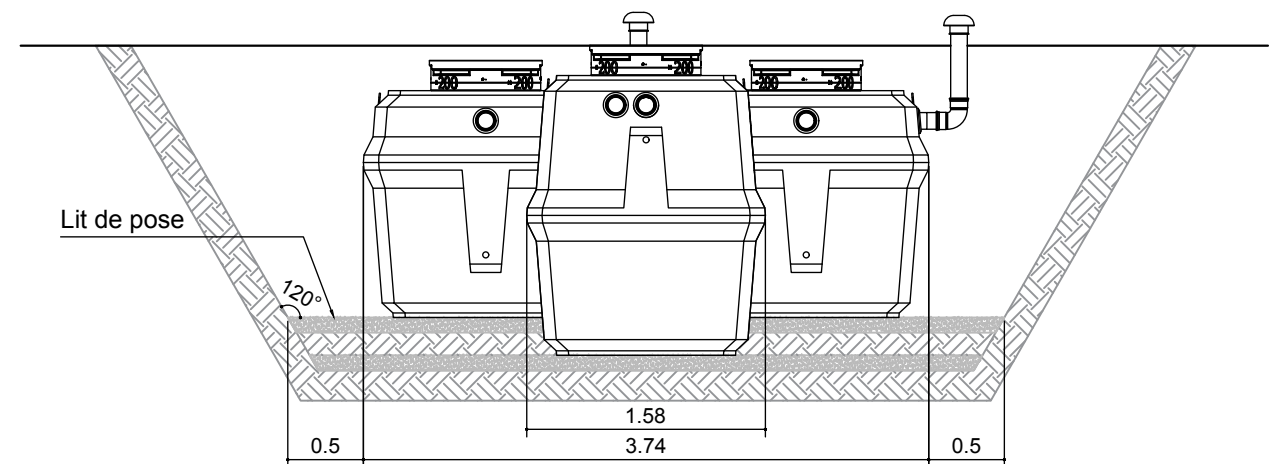
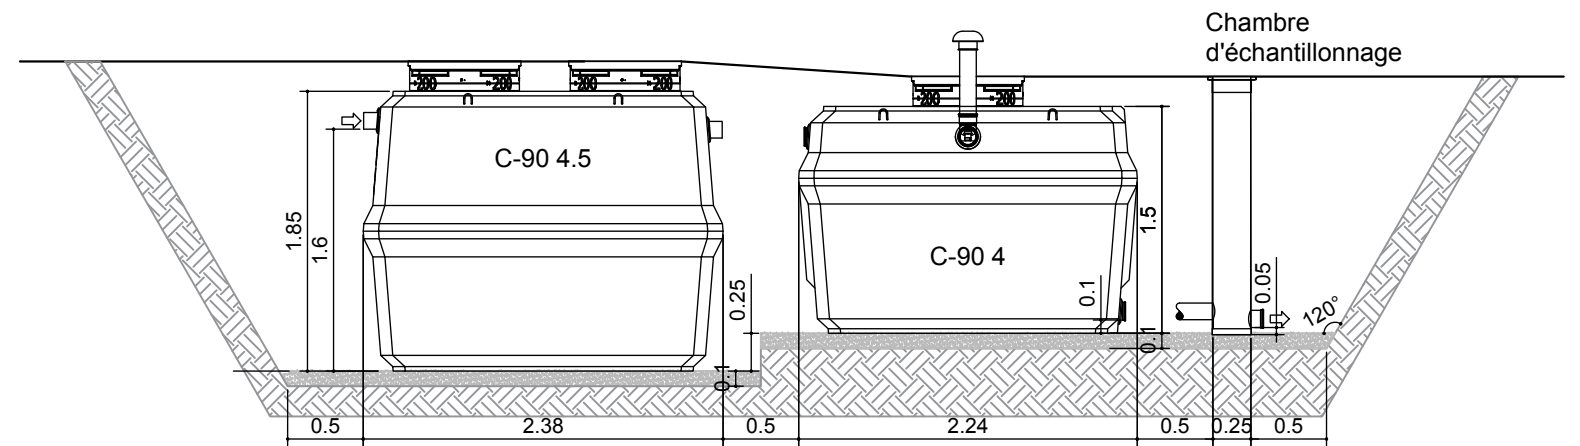


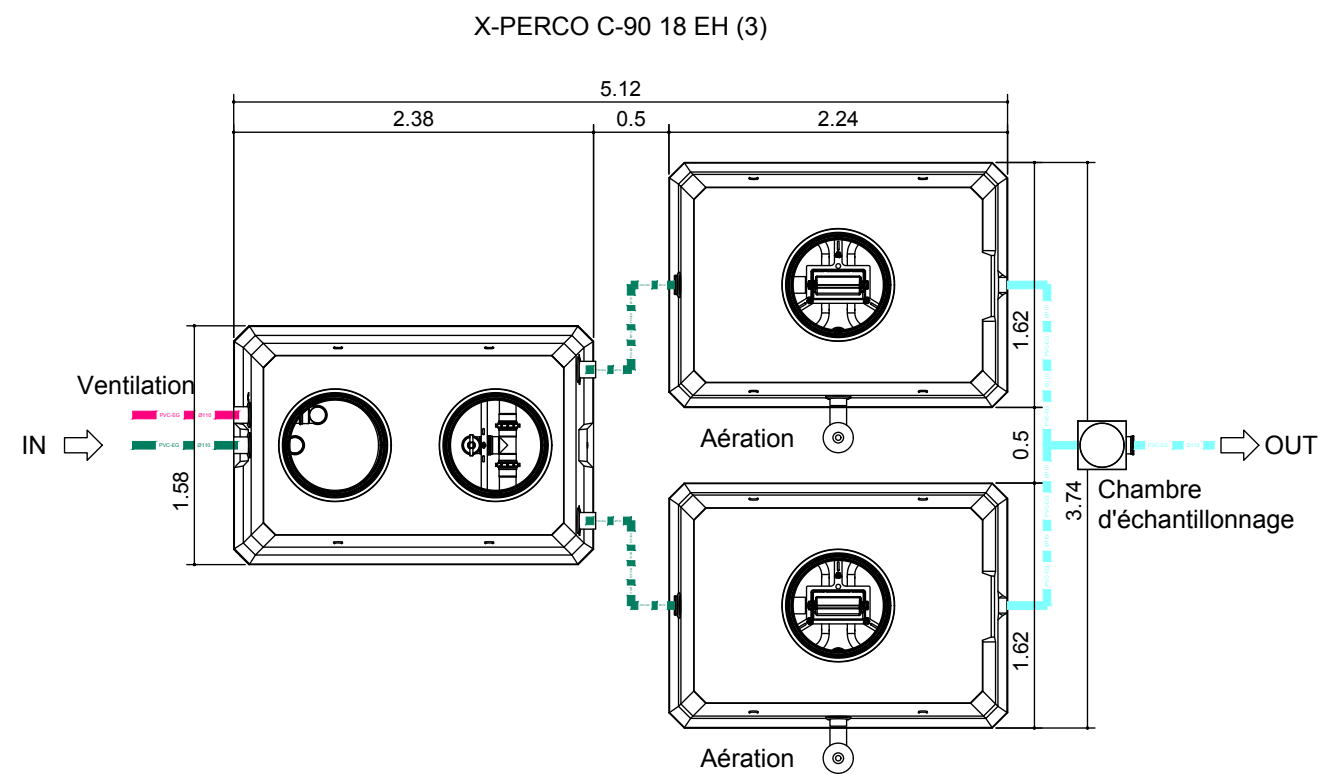

LEGENDE TUYAUTERIE	
Nature du produit véhiculé (couleur)	
■	Eau usée
■	Air surpressé
■	Eau traitée
■	Ventilation
■	Boue
■	Gaine électrique

REMARQUES:

- Conditions de pose:**
Merci de lire attentivement le guide de mise en œuvre avant toute installation !!
- Tolérances sur les dimensions:**
2%
- Option(s):**
Tuyauterie, rehausses, trappillons et accessoires en option.

A		20/05/2019	ADMIN		
Rev	DESCRIPTIONS	DATE	DESIGNER	VERIFIED BY	VALIDED BY
 Zoning de Damré, rue des Spinettes 13 4140 Sprimont (BELGIUM) Tel: +32(0)4/382.34.44 http://www.eloywater.com - info@eloywater.com	X-PERCO C90 18 EH (3) / 2.7 m³/jour				
	Plan d'implantation				
	GAMME STANDARD X-PERCO C90 RW			1/50	A3
		EW-3225-18-I01-FR.dwg			