




X-PERCO C-90 13-14 EH (2)

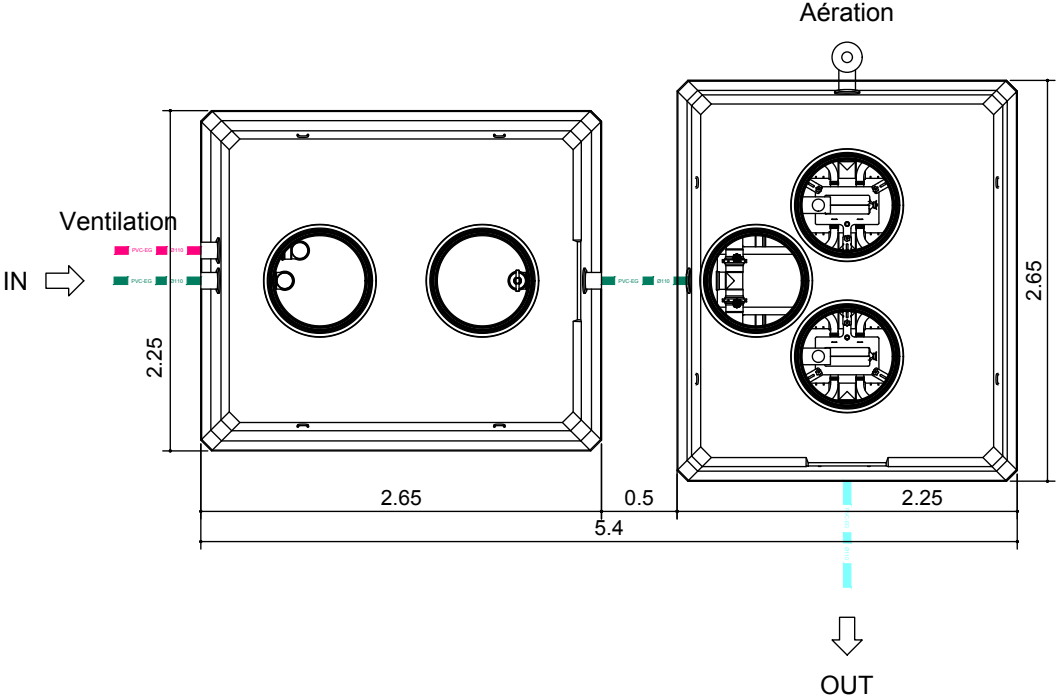

REMARQUES:

1. Conditions de pose:
Merci de lire attentivement le guide de mise en œuvre avant toute installation !!
2. Tolérances sur les dimensions:
2%
3. Option(s):
Tuyauterie, rehausses, trappillons et accessoires en option.

LEGENDE TUYAUTERIE	
Nature du produit véhiculé (couleur)	
 Eau usée	 Air surpressé
 Eau traitée	 Ventilation
 Boue	 Gaine électrique

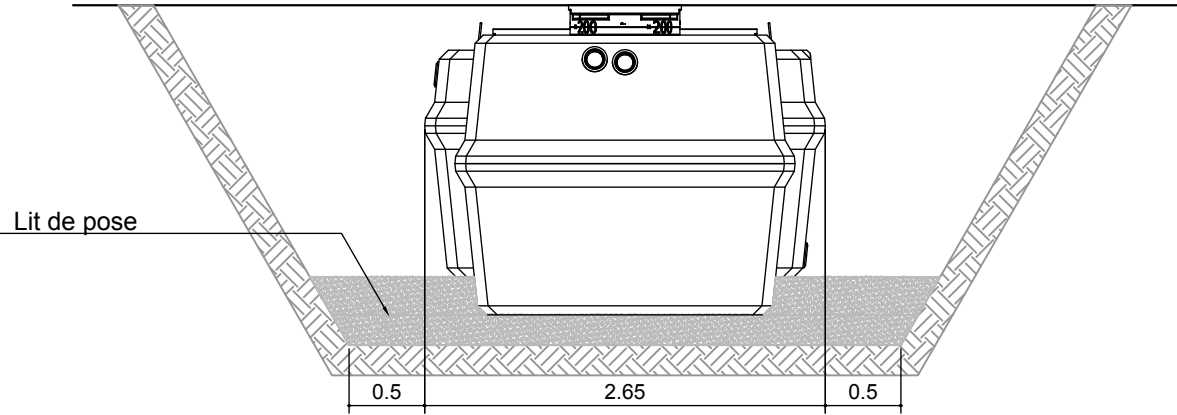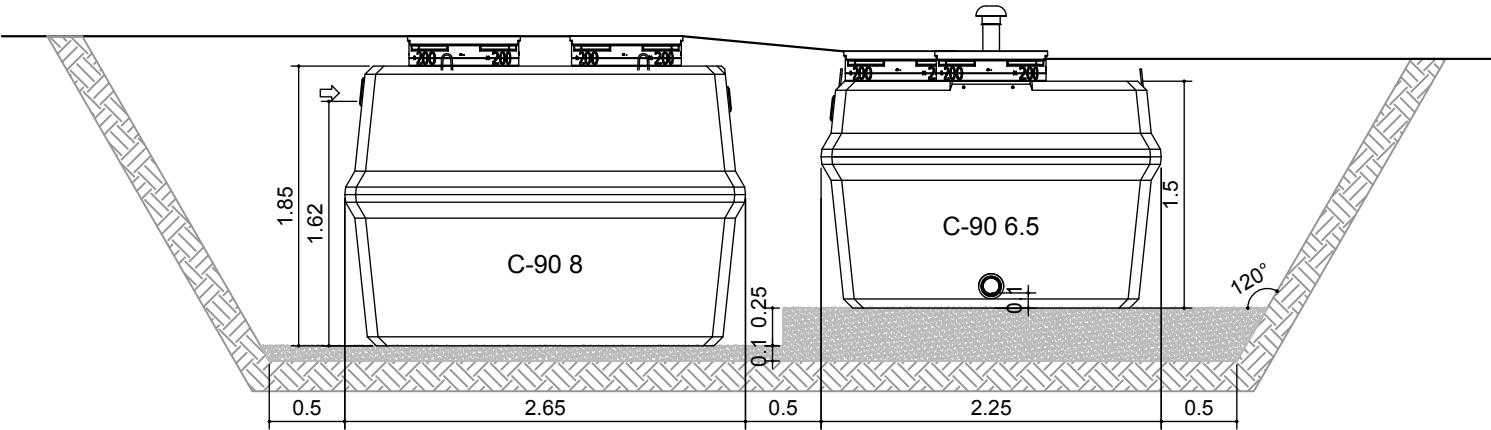

B	2 TH sur décanteur	3/12/2019	ADMIN		
A		2/12/2019	ADMIN		
Rev	DESCRIPTIONS	DATE	DESIGNER	VERIFIED BY	VALIDED BY

 Zoning de Damré, rue des Spinettes 13 4140 Sprimont (BELGIUM) Tel: +32(0)4/382.34.44 http://www.eloywater.com - info@eloywater.com	X-PERCO C90 14 EH (2) / 2.1 m³/jour				
	Plan d'implantation				
	GAMME STANDARD X-PERCO C90 FR	 1/50	A3	EW-1905-14-I02-FR.dwg	