


DECANTEUR LG-90 4.5 m ³	REACTEUR BIOLOGIQUE /CLARIFICATEUR LG-90 4.5 m ³
---------------------------------------	--

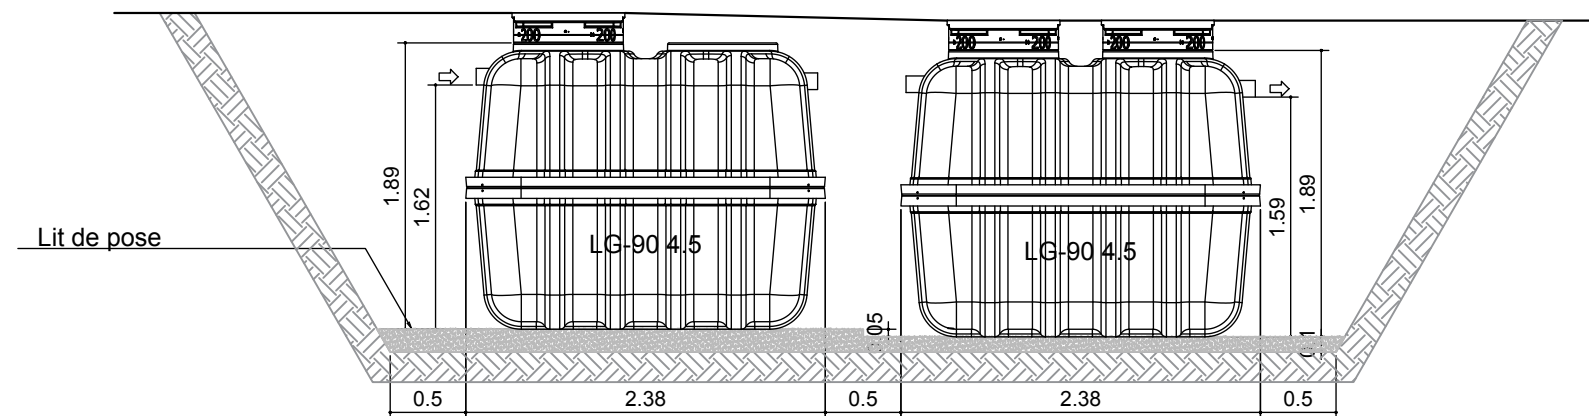

- 1. Conditions de pose:**
Merci de lire attentivement le guide de mise en œuvre avant toute installation !!
- 2. Tolérances sur les dimensions:**
2%
- 3. Option(s):**
Tuyauterie, rehausses, trappillons et accessoires en option.

Nature du produit véhiculé (couleur)

	Eau usée		Air surpressé
	Eau traitée		Ventilation
	Boue		Gaine électrique

DATE			INDICES			MODIFICATIONS			VALIDATION		
									Dressé par: P. Hick		
									Véifié par: P. Wilmet		
									Validé par: P. Wilmet		



Zoning de Dammé, rue des Spinettes 13
4140 Sprimont (BELGIUM)
Tel: +32(0)4/382.44.00 - Fax: +32(0)4/382.44.01
<http://www.eloywater.com> - info@eloywater.com

OXYFIX LG-90 MB 7 EH (2) / 1.05 m³/jour

Bicuve

Plan Guide d'Implantation

GAMME STANDARD ELOY

OXYFIX FRANCE

Echelles	Date	Feuille
1/50	04/12/2018	A3
EW-2738	R 007 I001	-