
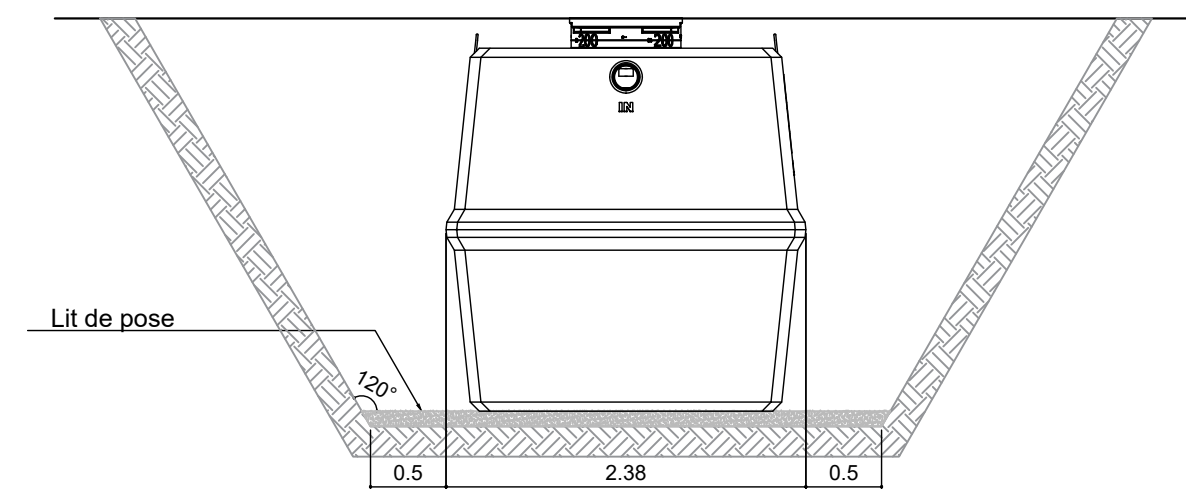
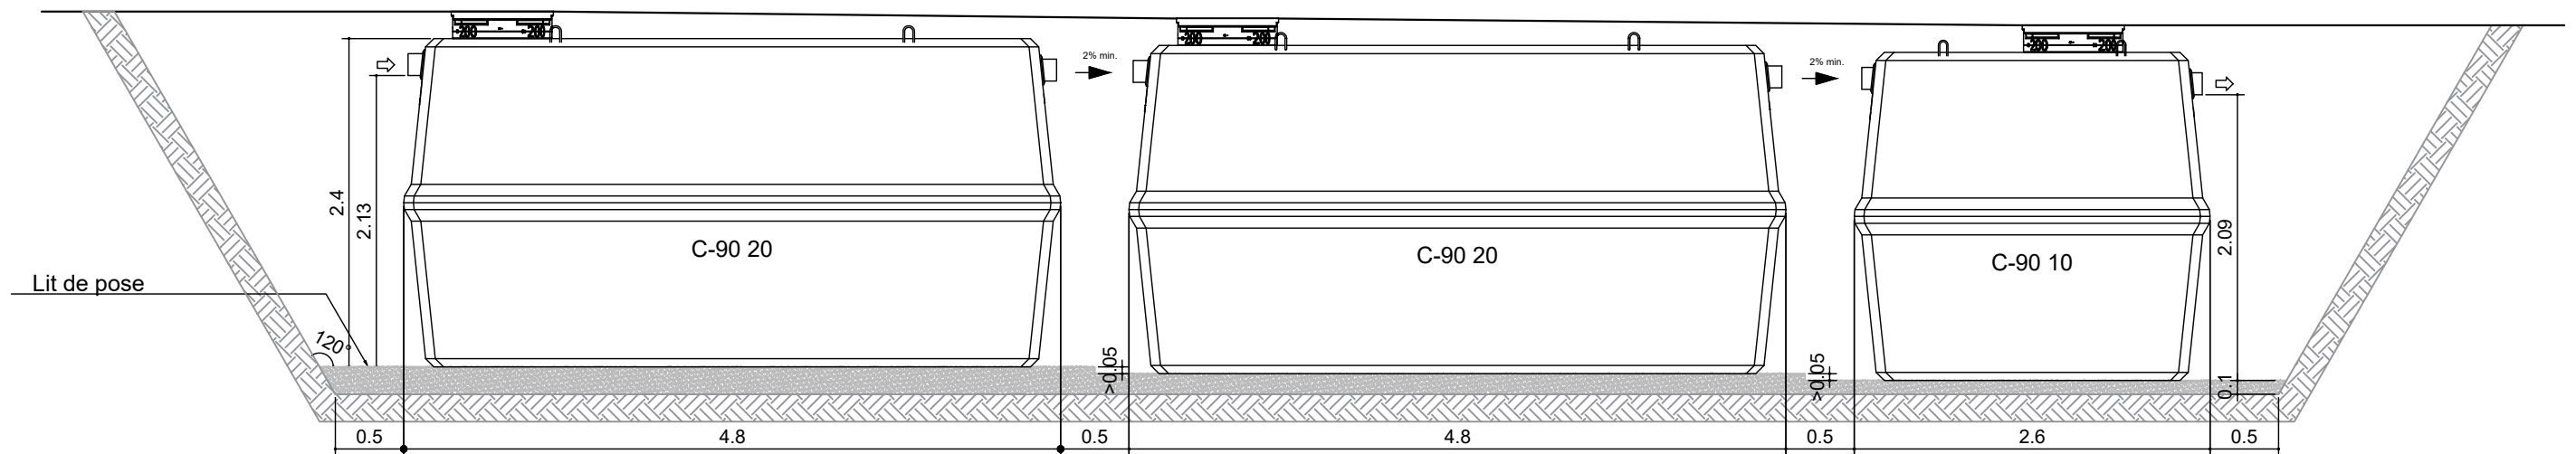


OXYFIX C-90 CB 100 EH (3)

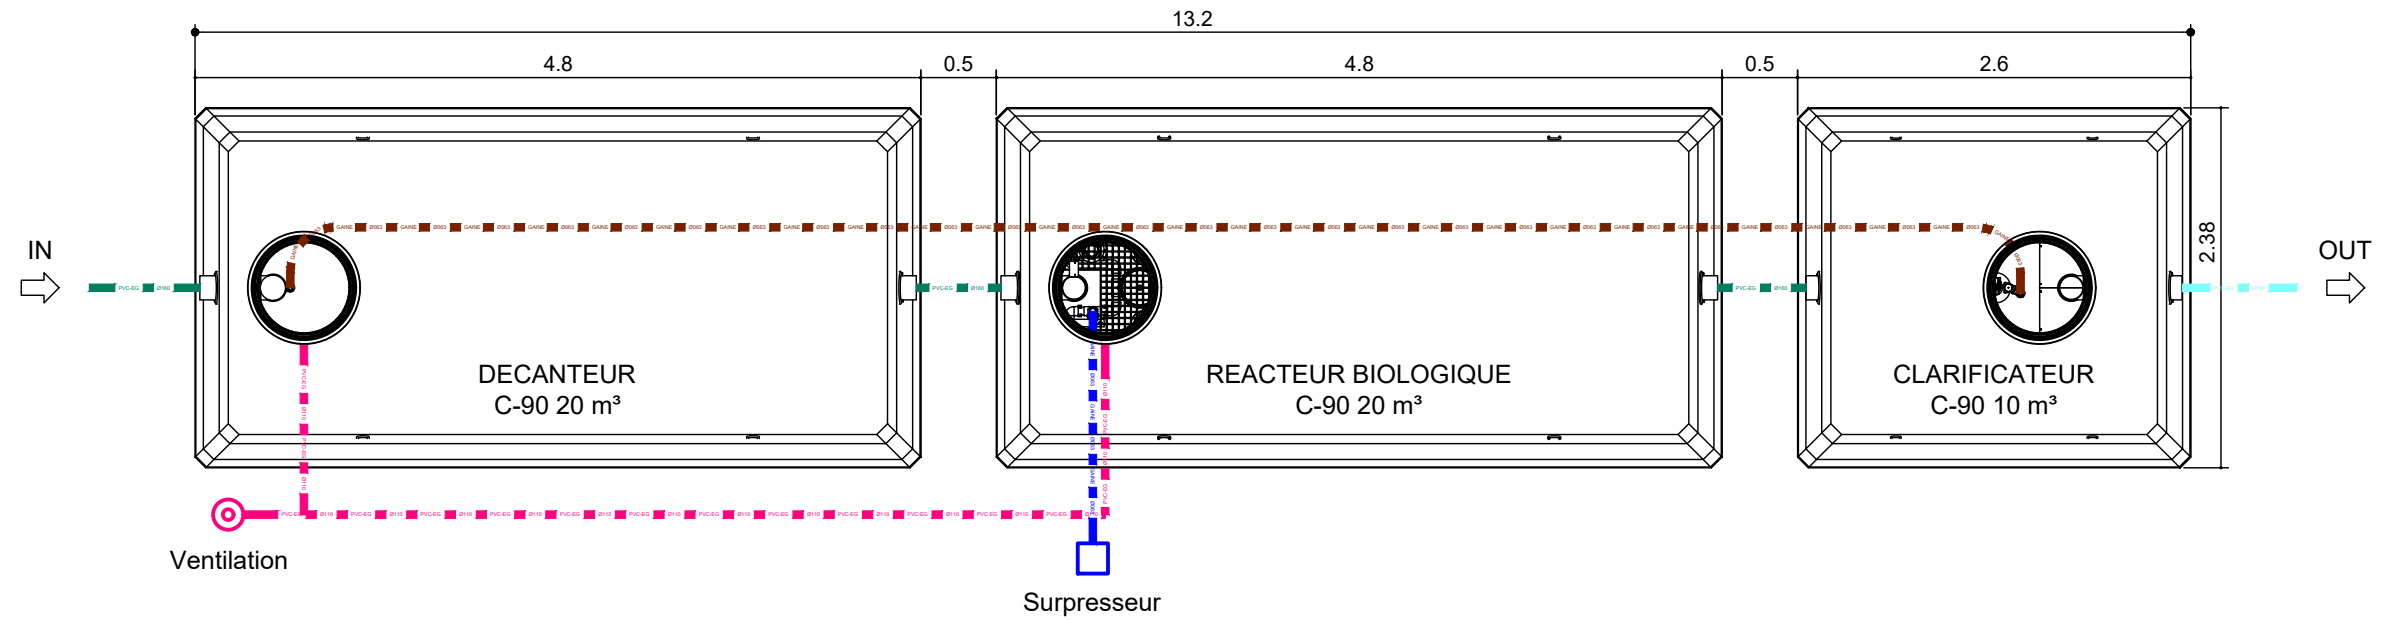

LEGENDE TUYAUTERIE

Nature du produit véhiculé (couleur)

	Eau usée		Air surpressé
	Eau traitée		Ventilation
	Boue		Gaine électrique

REMARQUES:

- 1. Conditions de pose:**
Merci de lire attentivement le guide de mise en œuvre avant toute installation !!
- 2. Tolérances sur les dimensions:**
2 cm
- 3. Option(s):**
Tuyauterie, rehausses, trappillons et accessoires en option.

A	Released	09/12/2021	PHIC	PDOU	MLEG
Rev	DESCRIPTIONS	DATE	DESIGNER	VERIFIED BY	VALIDED BY

 Zoning de Damré, rue des Spinettes 13 4140 Sprimont (BELGIUM) Tel: +32(0)4/382.34.44 http://www.elovwater.com - info@elovwater.com	OXYFIX C90 MB 100 EH (3) / 15 m³/jour				
	Plan d'Implantation				
	GAMME STANDARD		1/50	A3	
OXYFIX C90 FR	EW-FIXFRC90CB-100-3-I01-fr.dwg				