




OXYFIX C-90 MB 7 EH (2)

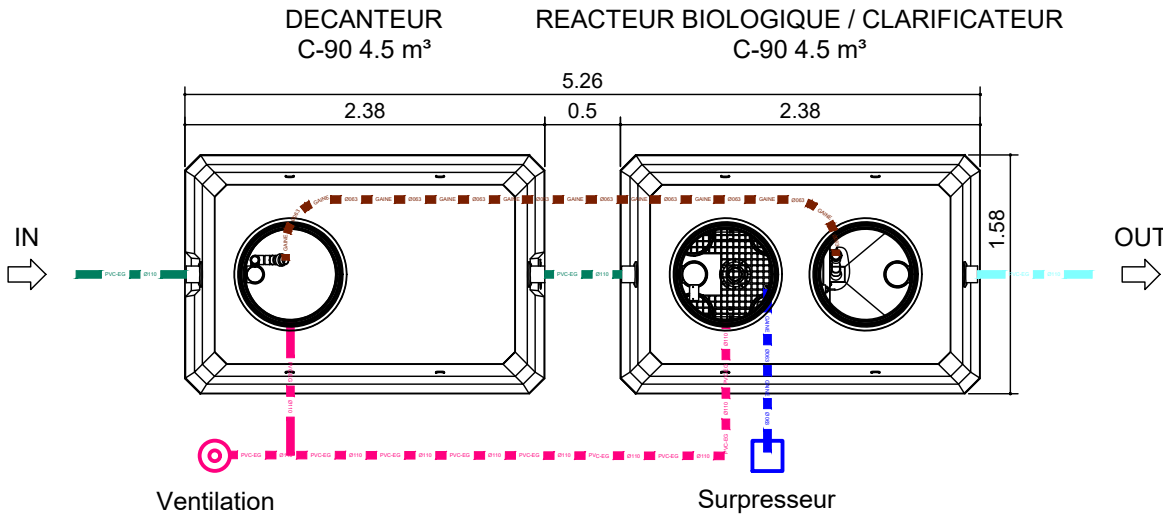

REMARQUES:

1. **Conditions de pose:**
Merci de lire attentivement le guide de mise en œuvre avant toute installation !!
2. **Tolérances sur les dimensions:**
2 cm
3. **Option(s):**
Tuyauterie, rehausses, trappillons et accessoires en option.

LEGENDE TUYAUTERIE			
Nature du produit véhiculé (couleur)			
	Eau usée		Air surpressé
	Eau traitée		Ventilation
	Boue		Gaine électrique

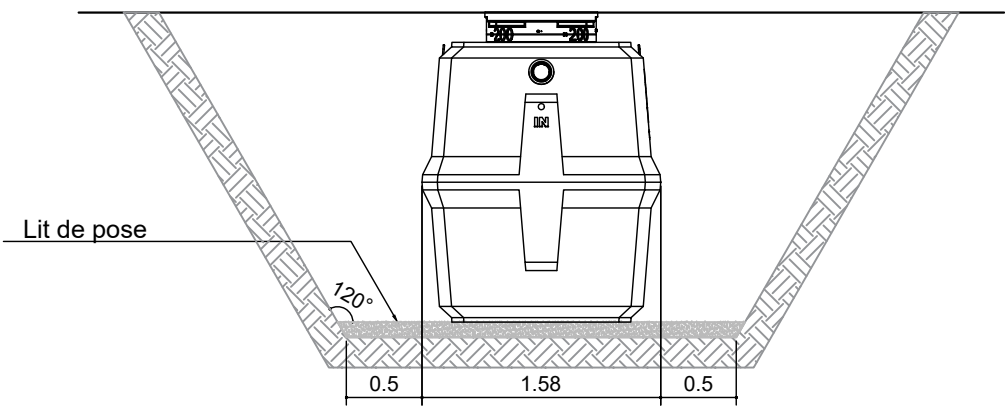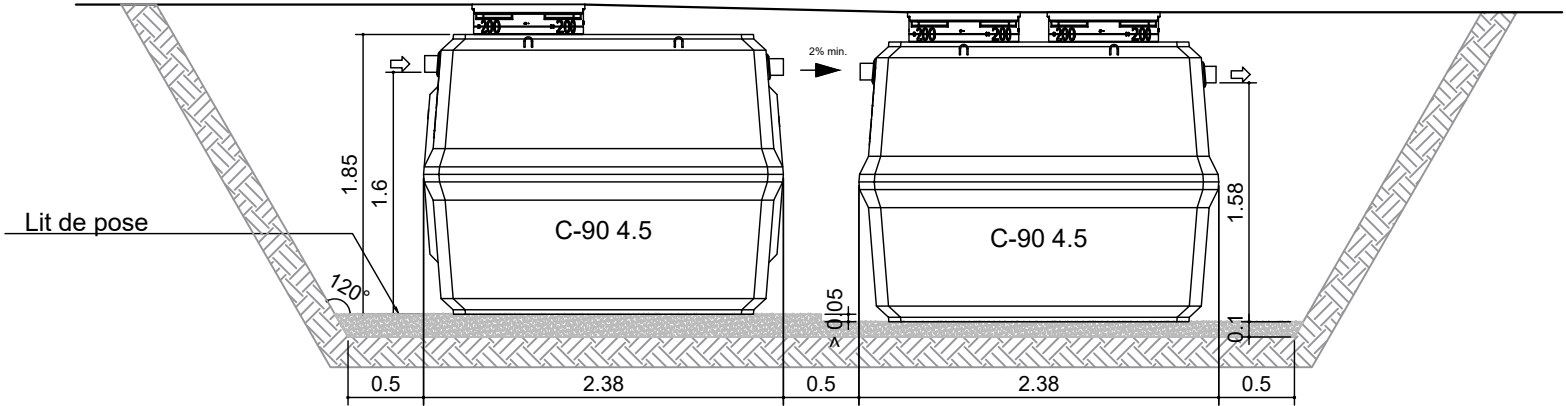

A	Released	09/12/2021	PHIC	LCAR	MLEG
Rev	DESCRIPTIONS	DATE	DESIGNER	VERIFIED BY	VALIDED BY

 Zoning de Damré, rue des Spinettes 13 4140 Sprimont (BELGIUM) Tel: +32(0)4/382.34.44 http://www.eloywater.com - info@eloywater.com	OXYFIX C90 MB 7 EH (2) / 1.05 m³/jour				
	Plan d'Implantation				
	GAMME STANDARD		1/50	A3	
OXYFIX C90 FR			EW-FIXFRC90MB-07-2-I01-fr.dwg		