


OXYFIX C-90 MB 21 EH (2)

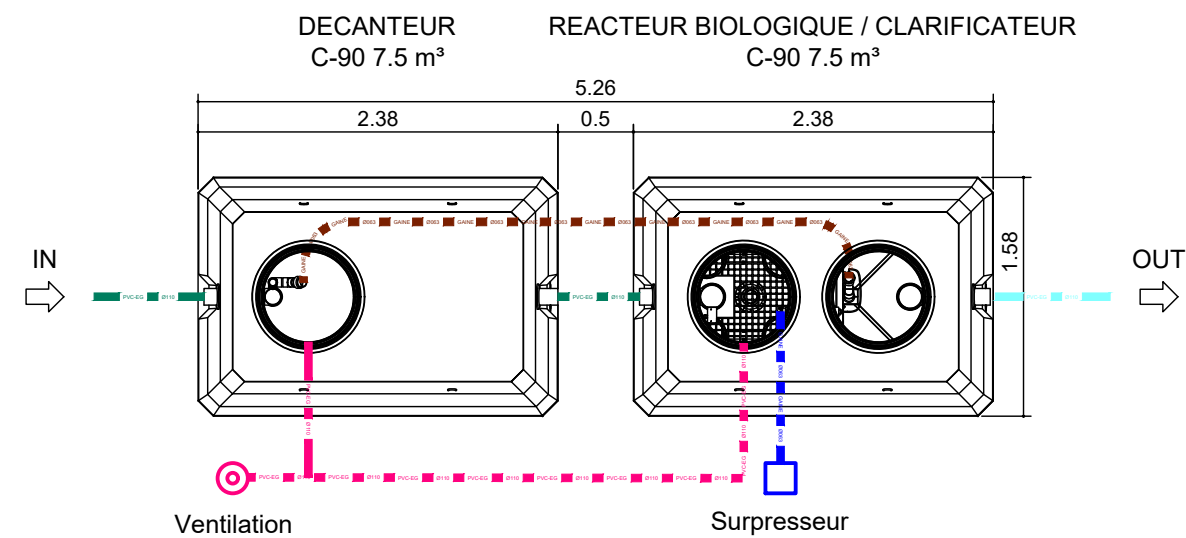



REMARQUES:

- Conditions de pose:**  
Merci de lire attentivement le guide de mise en œuvre avant toute installation !!
- Tolérances sur les dimensions:**  
2 cm
- Option(s):**  
Tuyauterie, rehausses, trappillons et accessoires en option.

LEGENDE TUYAUTERIE

Nature du produit véhiculé (couleur)

|             |                  |
|-------------|------------------|
| Eau usée    | Air surpressé    |
| Eau traitée | Ventilation      |
| Boue        | Gaine électrique |

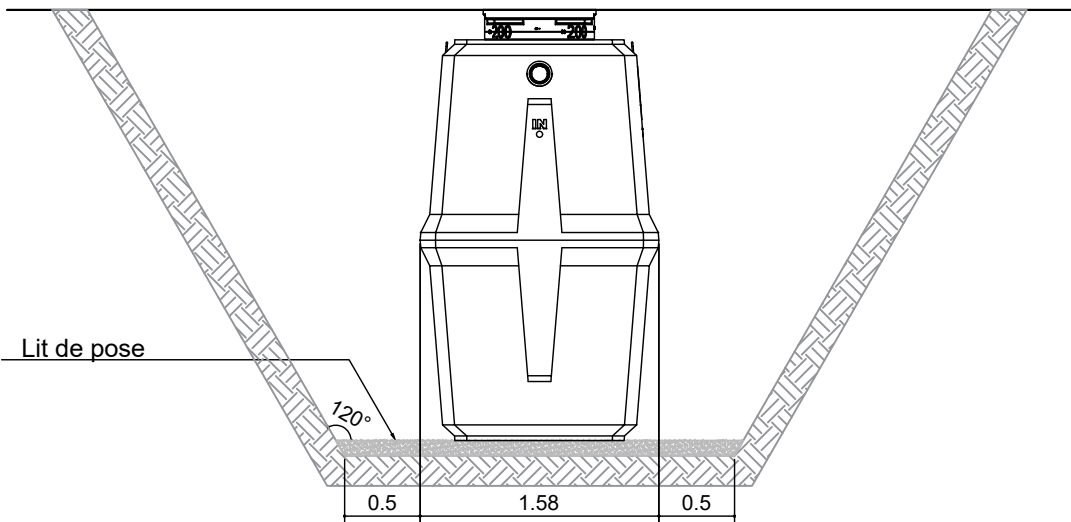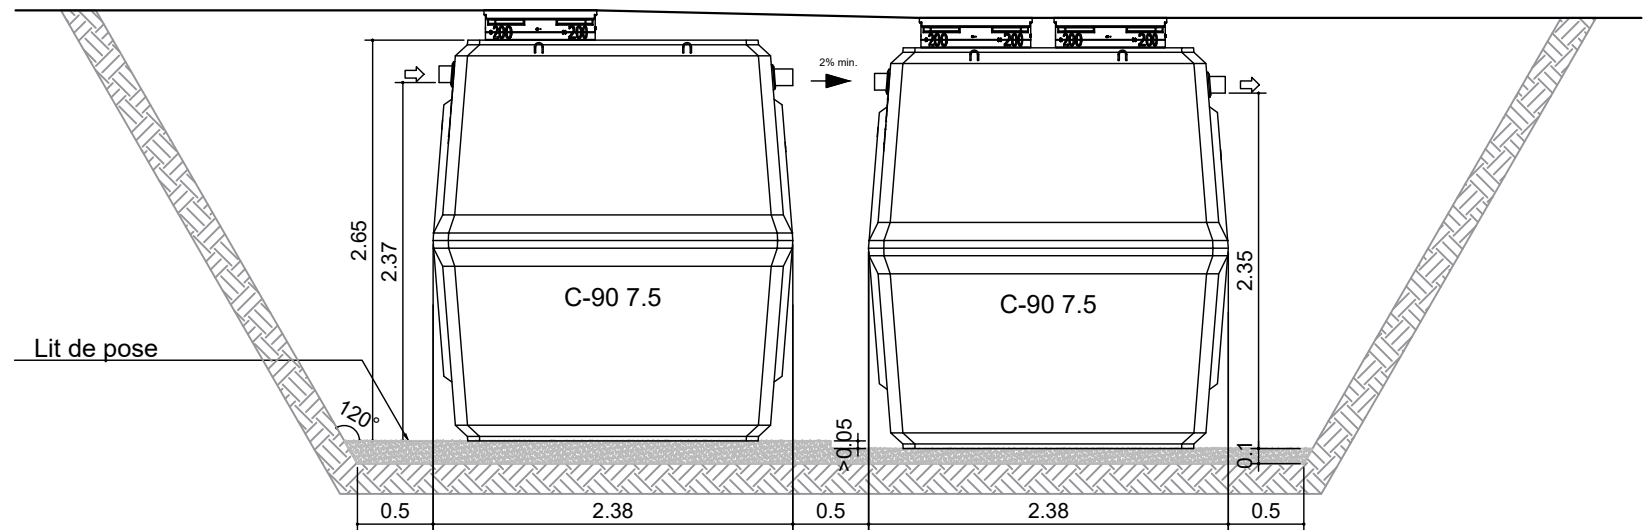

|   |              |                                        |                                                                                       |             |            |
|---|--------------|----------------------------------------|---------------------------------------------------------------------------------------|-------------|------------|
| A   | Released     | 09/12/2021                             | PHIC                                                                                  | PDOU        | MLEG       |
| Rev   | DESCRIPTIONS | DATE                                   | DESIGNER                                                                              | VERIFIED BY | VALIDED BY |
|   |              |                                        |                                                                                       |             |            |
| <br>Zoning de Damré, rue des Spinettes 13<br>4140 Sprimont (BELGIUM)<br>Tel: +32(0)4/382.34.44<br>http://www.eloywater.com - info@eloywater.com |              | OXYFIX C90 MB 21 EH (2) / 3.15 m³/jour |                                                                                       |             |            |
|   |              | Plan d'Implantation                    |                                                                                       |             |            |
|   |              | GAMME STANDARD                         |  | 1/50        | A3         |
| OXYFIX C90 FR   |              |                                        | EW-FIXFRC90MB-21-2-I01-fr.dwg                                                         |             |            |